


TROISIEME ETAGE

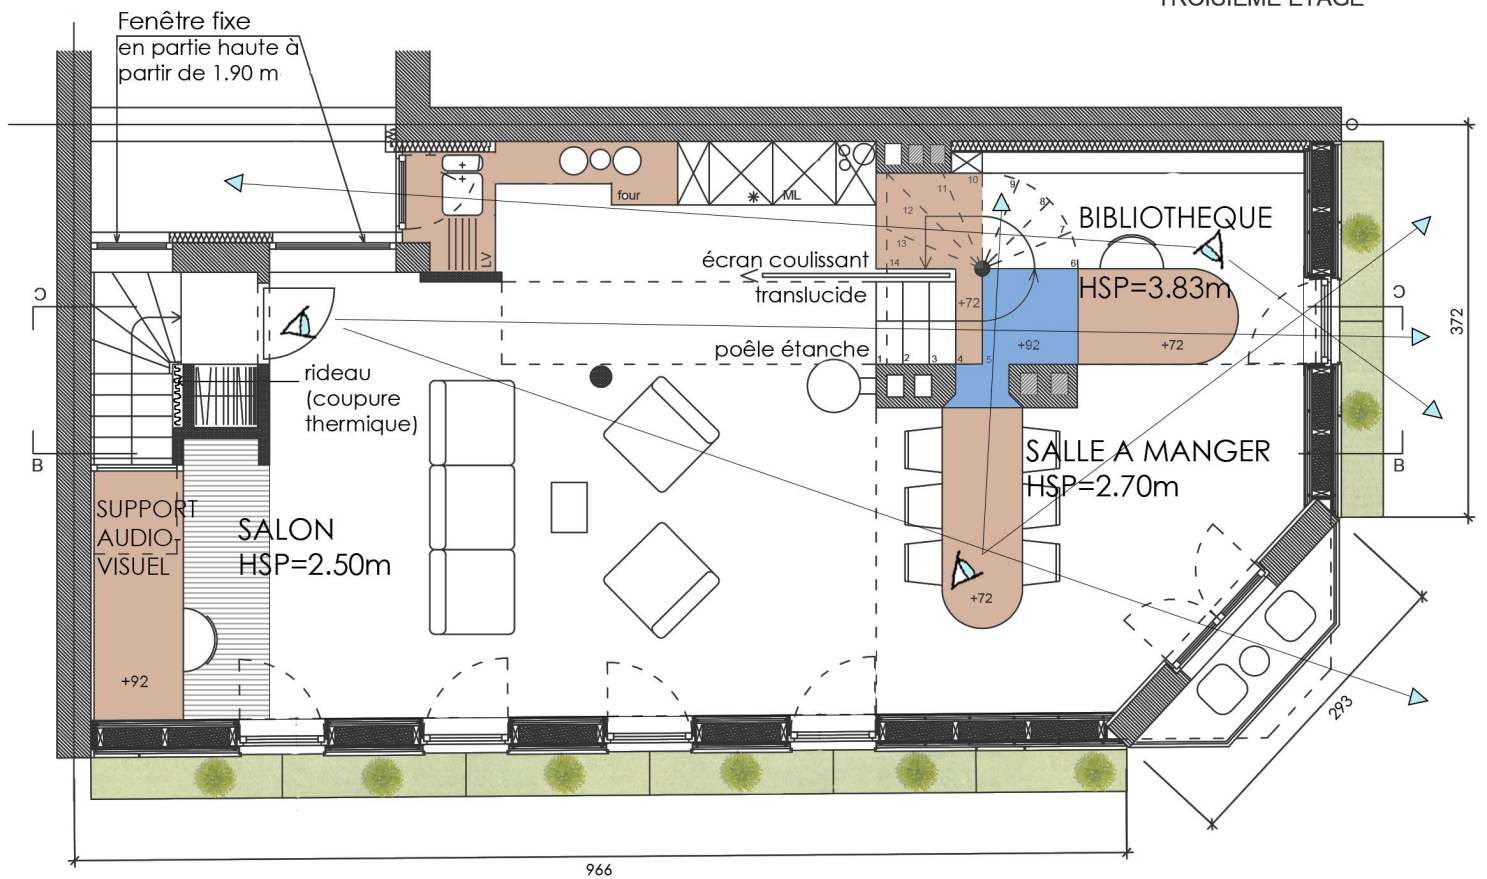

DEUXIEME ETAGE



Boisseau à remplir avec briques récupérées

- Dalle de verre
- Plancher surélevé (de réemploi)
- Plan de travail
- Bac à plantes

PLAN DU DEUXIEME ET TROISIEME ETAGE

BRT 14	Transformation d'un immeuble 1 Av. Emile de Béco 1050 Bruxelles	10 09 2017	B.ex	6
--------	--	------------	------	---